
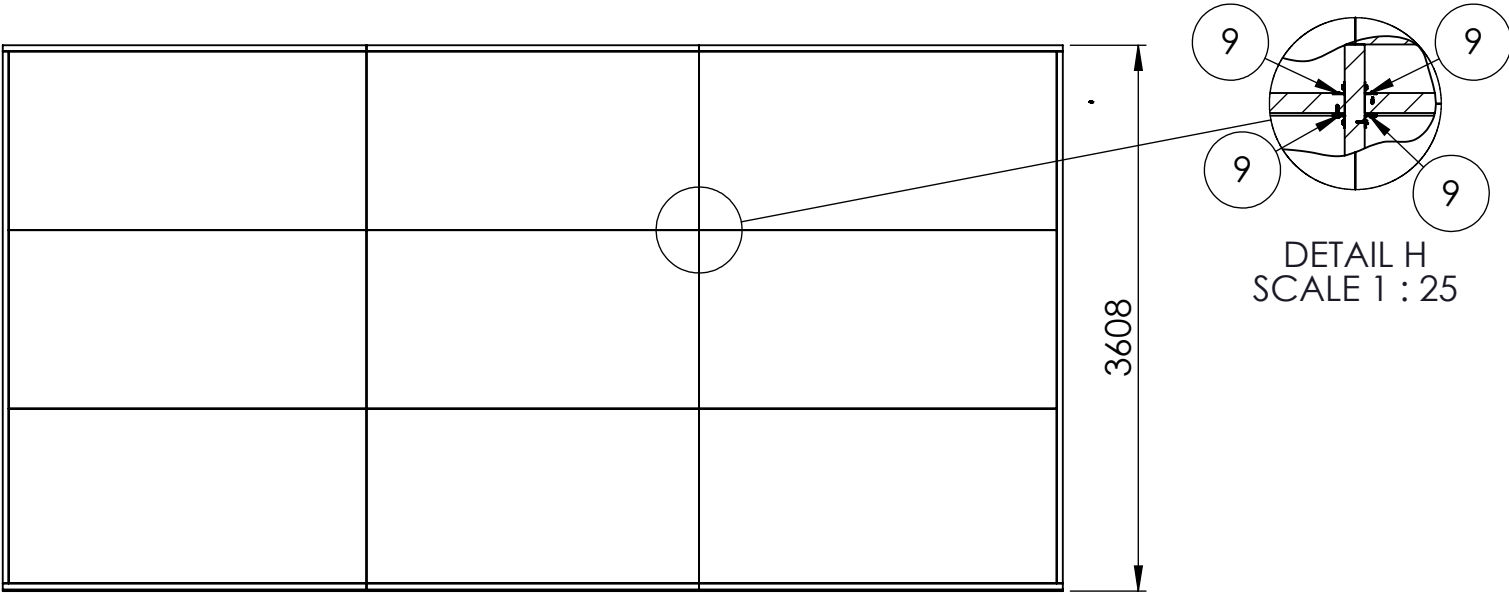



Sirius

Ö70-30 Standard cykelhus

Ritad av Ulf H  
Ritad datum 2025-07-02

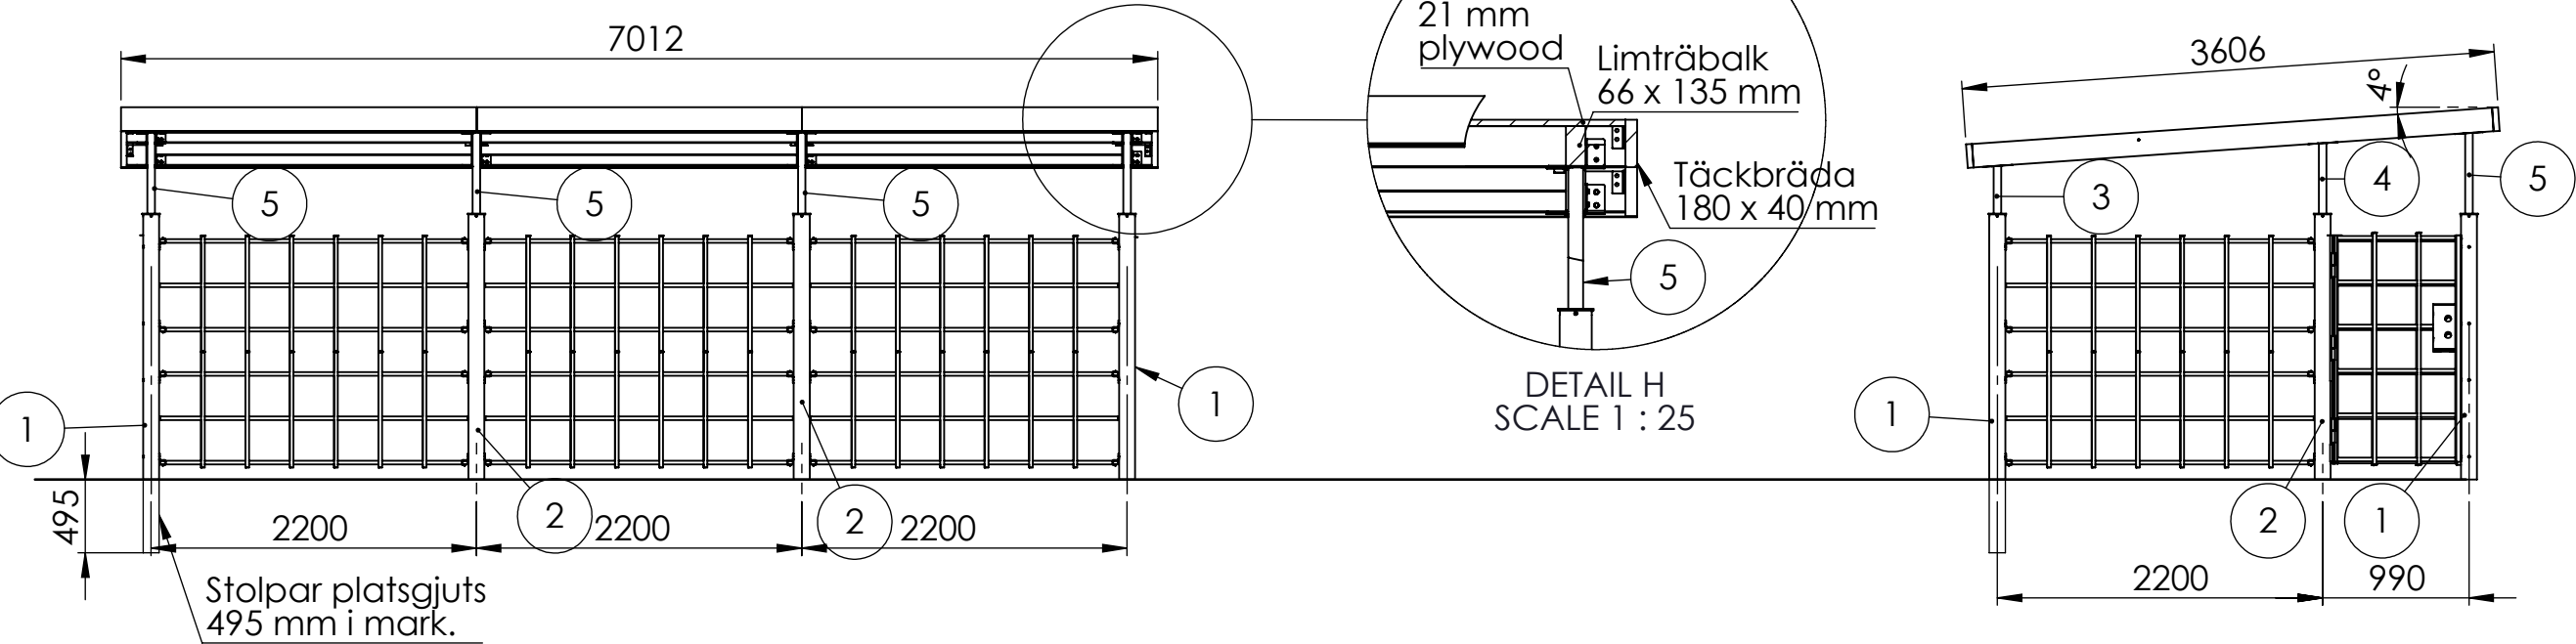


| BOM Table |             |                                  |               |
|-----------|-------------|----------------------------------|---------------|
| Nr.       | Number      | Beskrivning                      | Default/Antal |
| 6         | Ö70-11D     | Sirius spaljé C-C 2200 mm        | 8             |
| 1         | Ö70-31-U7   | Sirius stolpe 90°                | 4             |
| 2         | Ö70-31-R    | Sirius stolpe 180°               | 6             |
| 3         | Ö70-31-R334 | Sirius stolptopp höjd 334 mm     | 4             |
| 4         | Ö70-31-R488 | Sirius stolptopp höjd 488 mm     | 2             |
| 5         | Ö70-31-R556 | Sirius stolptopp höjd 556 mm     | 4             |
| 7         | Ö70-20V     | Sirius dörr C-C 990 vänsterhängd | 1             |
| 8         | Ö70-20H     | Sirius dörr C-C990 högerhängd    | 1             |
| 9         | Ö70-00-SB3  | Sirius skruvvinkel               | 48            |

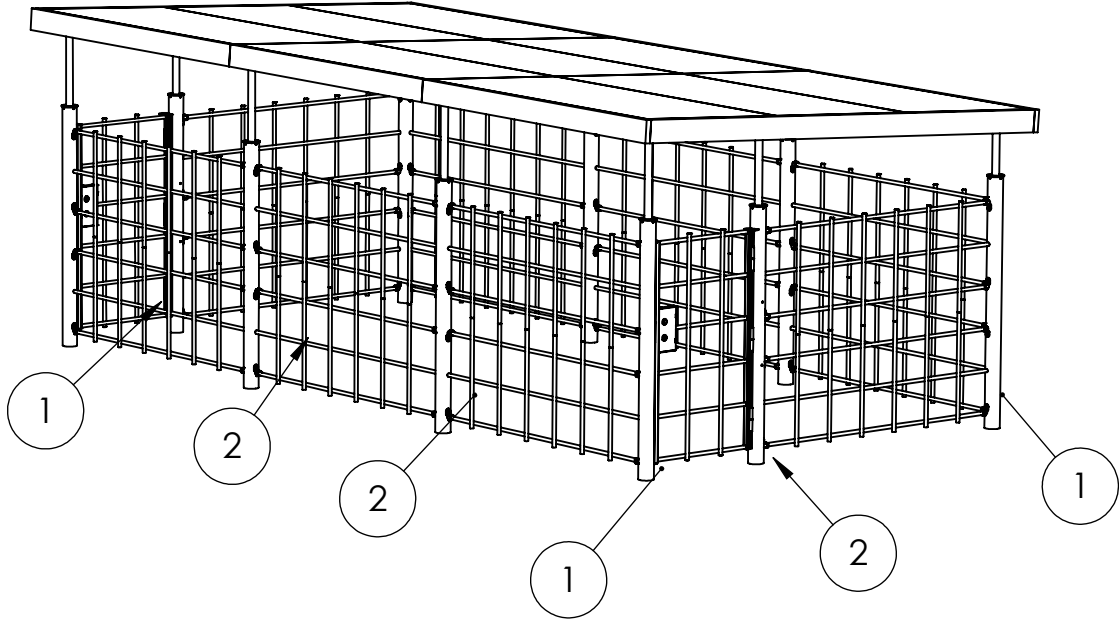


Leveransspec Stålleverantör


6 st Ö70-31-U5  
Sirius stolpe 180°

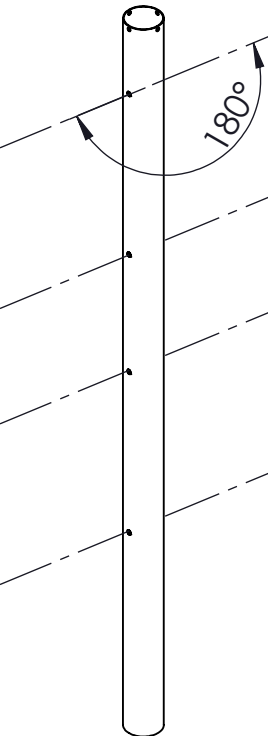


4 st Ö70-31-U7  
Sirius stolpe 90°

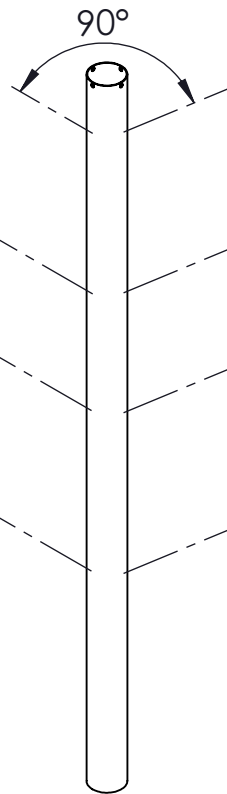


4 st Ö70-31-R334  
Sirius stolptopp  
Höjd 334 mm

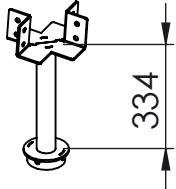


2 st Ö70-31-R488  
Sirius stolptopp  
Höjd 488 mm

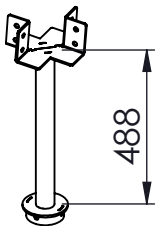

4 st Ö70-31-R556  
Sirius stolptopp  
Höjd 556 mm

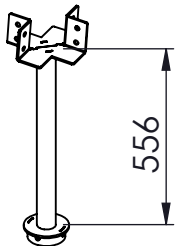

1 st Ö70-20V-11  
Sirius vänsterhängd dörr

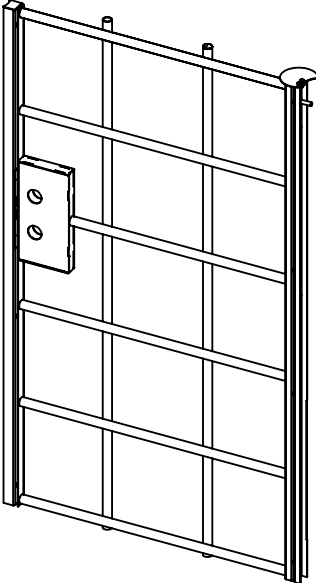


1 st Ö70-20V-12  
Sirius stopppåt för  
vänsterhängd dörr




1 st Ö70-20H-12  
Sirius stopppåt för  
högerhängd dörr



1 st Ö70-20H-11  
Sirius högerhängd dörr

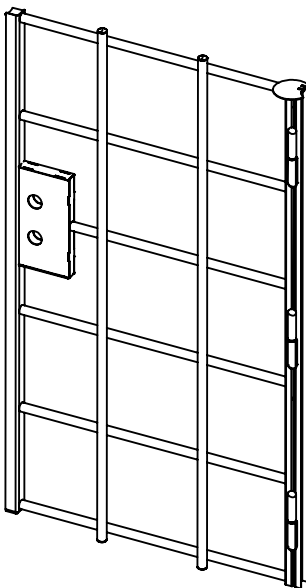


16 st Ö70-11-D1  
Sirius Halv spalje C-C 2200 mm

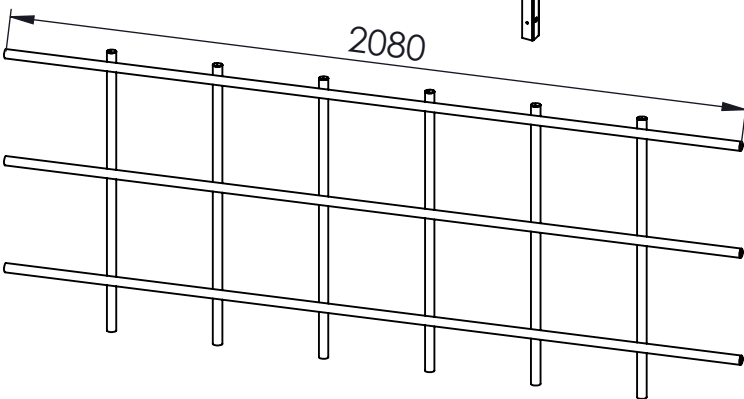


Monteringstillbehör 1:2

Ritad av Ulf H  
Ritad datum 2025-07-02

48 st Ö70-00-SB3  
Sirius monteringsvinkel

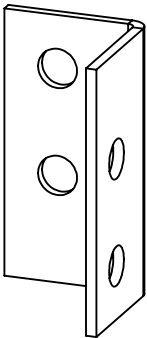

64 st Ö70-00-PS  
Sirius fästöra

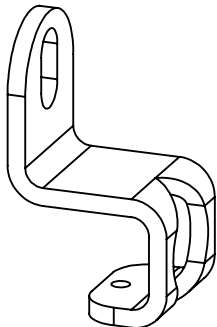


48 st IKP25 21-231S  
Ändplugg till spalje



48 st Ö70-00-KB  
Rörkoppling i plast




| Stålleverantör |                                                                                       |                |                                                        |            |
|----------------|---------------------------------------------------------------------------------------|----------------|--------------------------------------------------------|------------|
| Antal          |                                                                                       | Benämning      | Användning                                             | Material   |
| 48 st          |  | MK6SM8 x 20    | Kullrig insex för montering av stolptoppar mot stolpar | Rostfri A2 |
| 72 st          |  | M6SM10x20      | Infästning av spalje till stolpar                      | Rostfri A2 |
| 72 st          |  | BRB M10        | Brickor för infästning av spalje till stolpar          | Rostfri A2 |
| 64 st          |  | P6SSM6 x 10    | För låsning av fästöron, samt rör mellan stoltopparna  | Rostfri A2 |
| 8 st           |  | MC6S 10x45 8.8 |                                                        | FZB        |

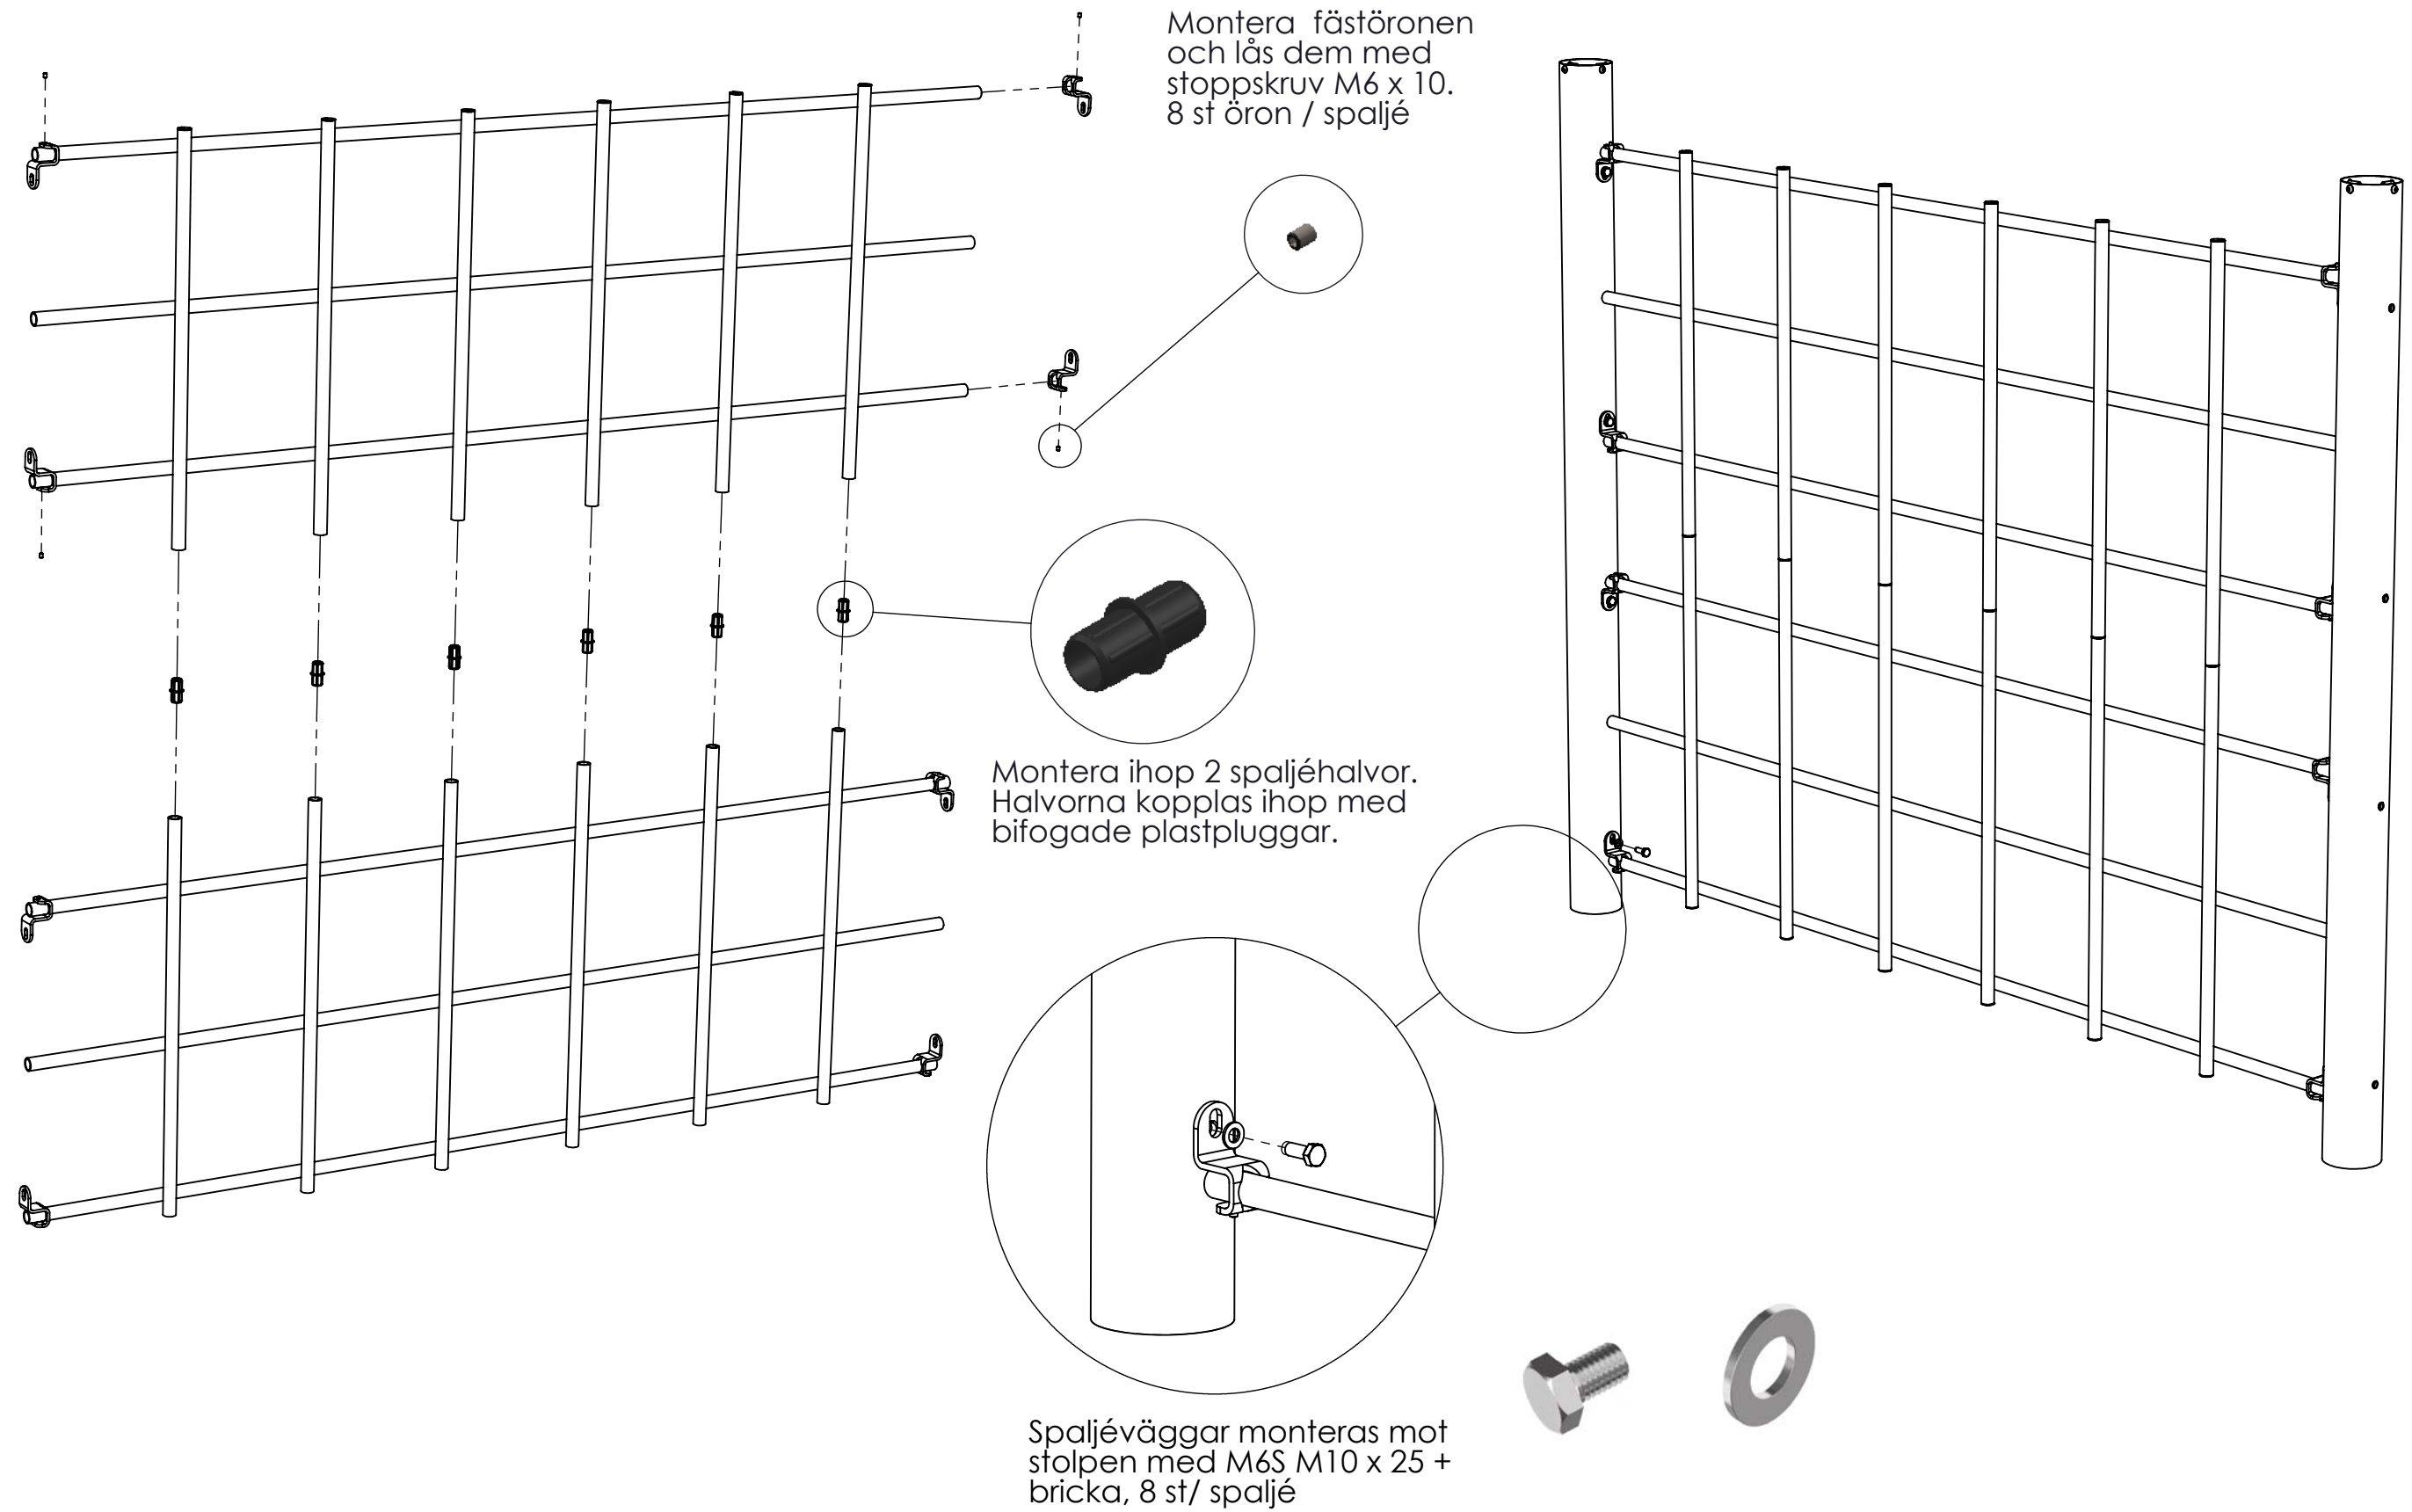

# Sirius

Sirius dörr Ö70-20H och Ö70-20V är anpassad för att monteras mellan stolpar med C-C 990 mm.


Dörren är förberedd för standard låskista djup 50 mm

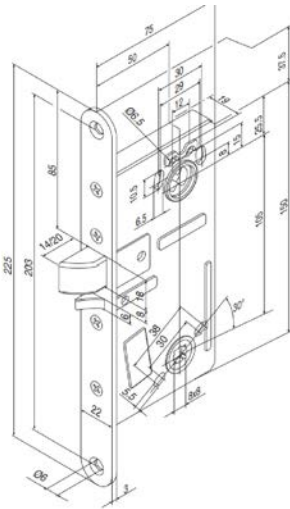

Låskista ingår inte i leveransen



Dörren är förberedd för karmöverföring typ EA281

EA281

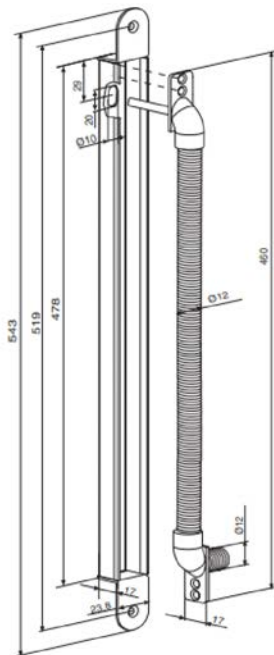


Dörren levereras i 2 förmonterade delar.

Börja med att montera dörren mot stolpen

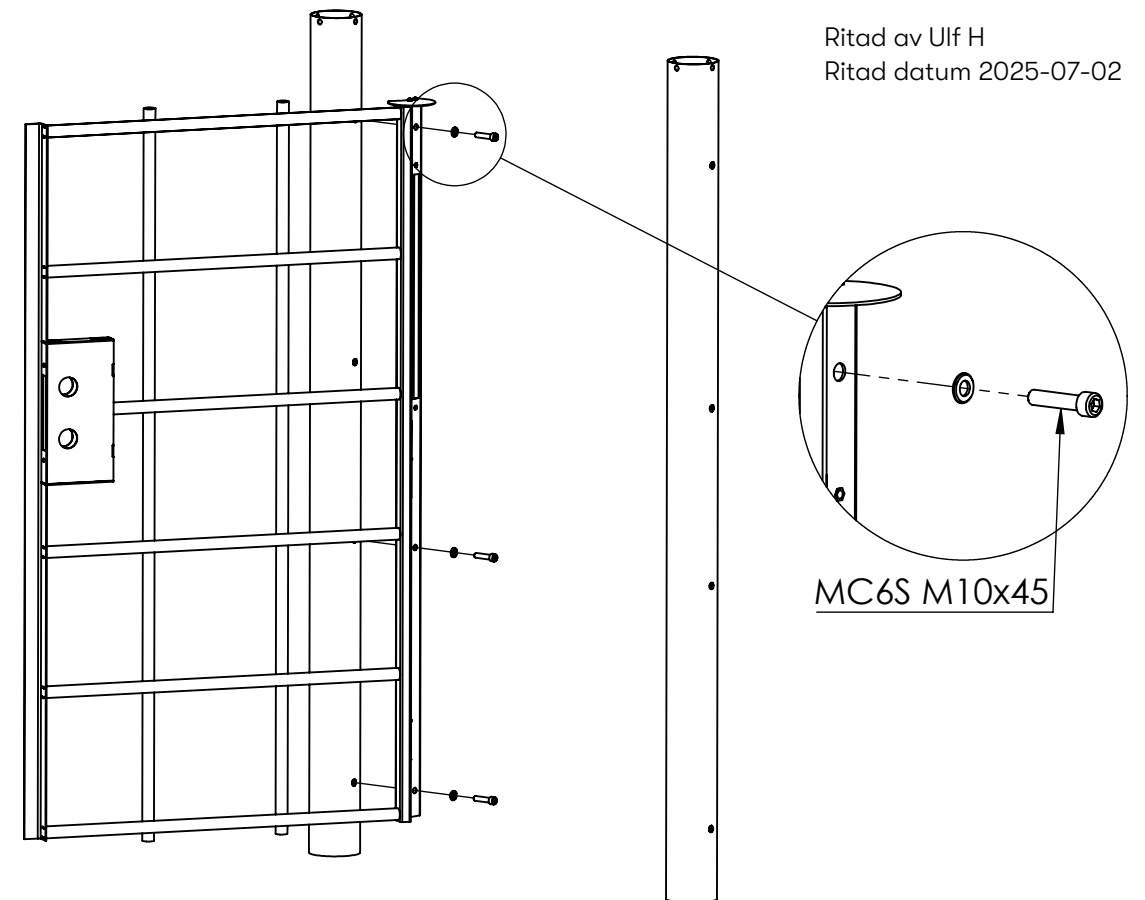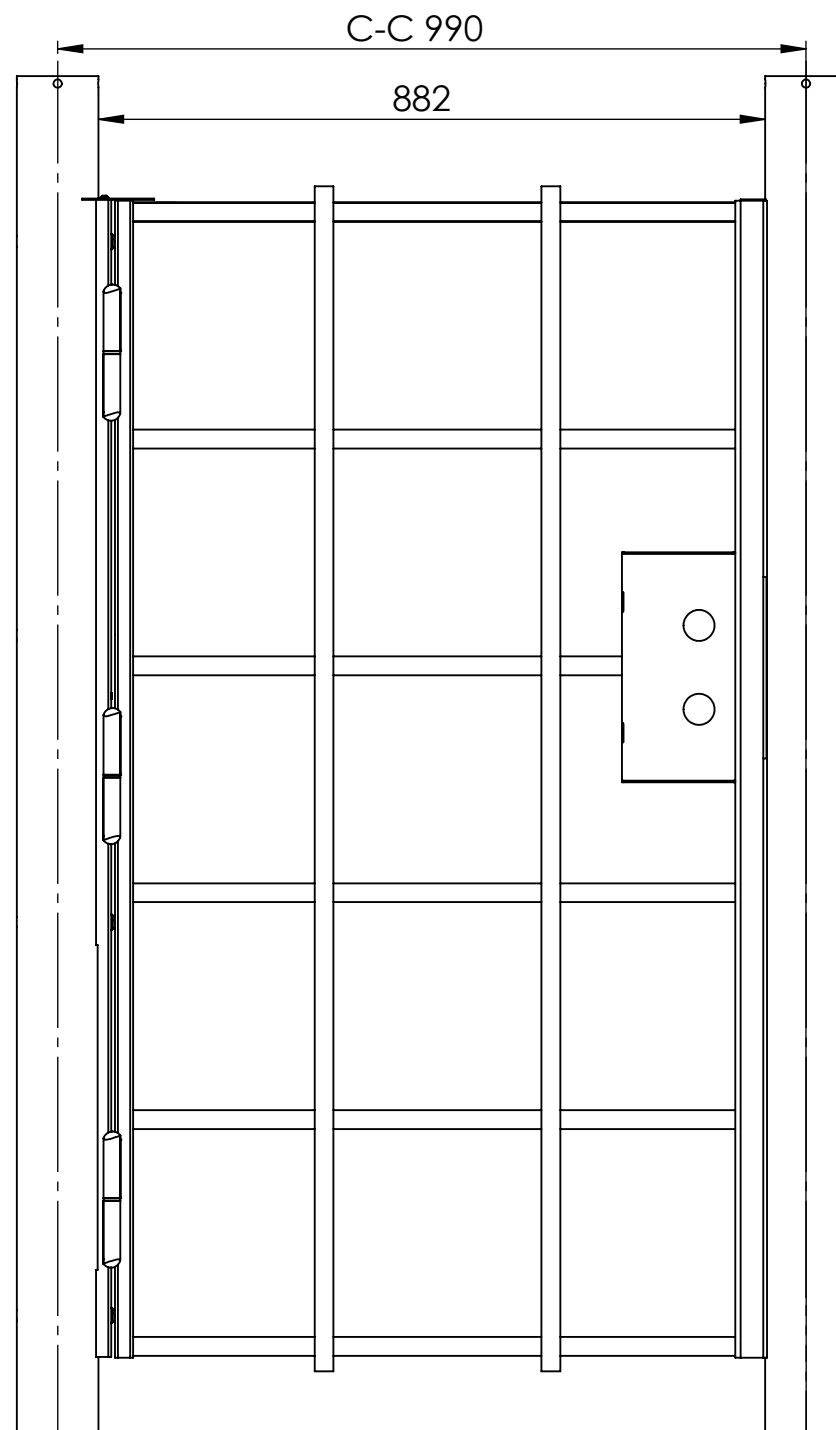

Ritad av Ulf H  
Ritad datum 2025-07-02

MC6S M10x45

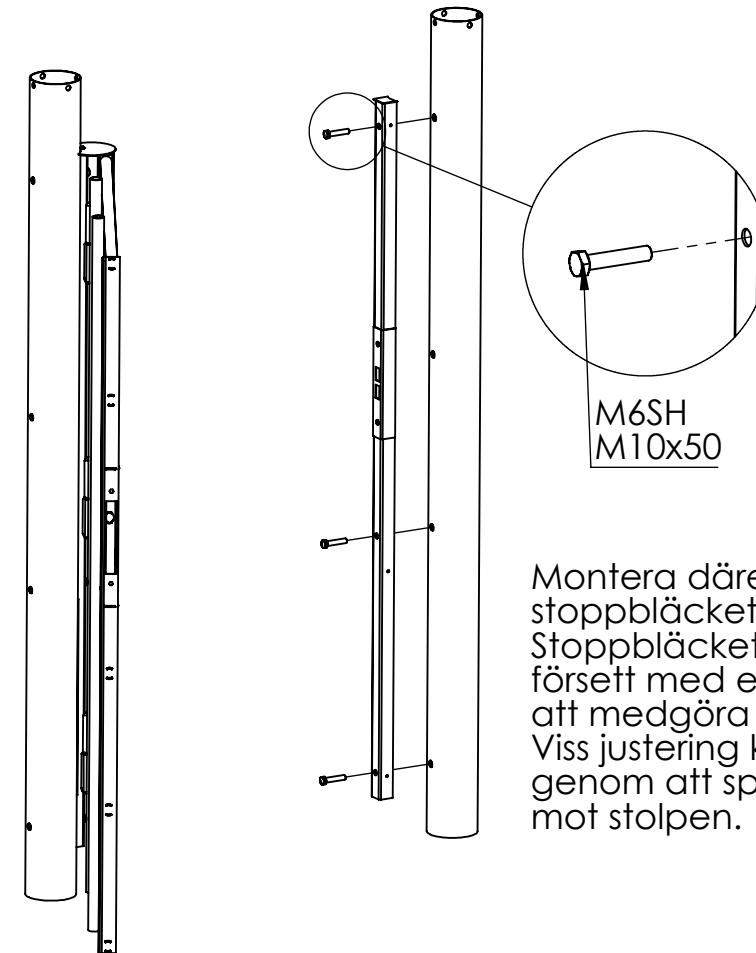


M6SH  
M10x50



Montera därefter stoppbläcket. Stoppbläcket är vid leverans försett med en rostfri plåt för att medgöra justering med fil. Viss justering kan också göras genom att spänna skruvarna mot stolpen.

# Sirius fundament


Ritad av Ulf H  
Ritad datum 2025-07-02

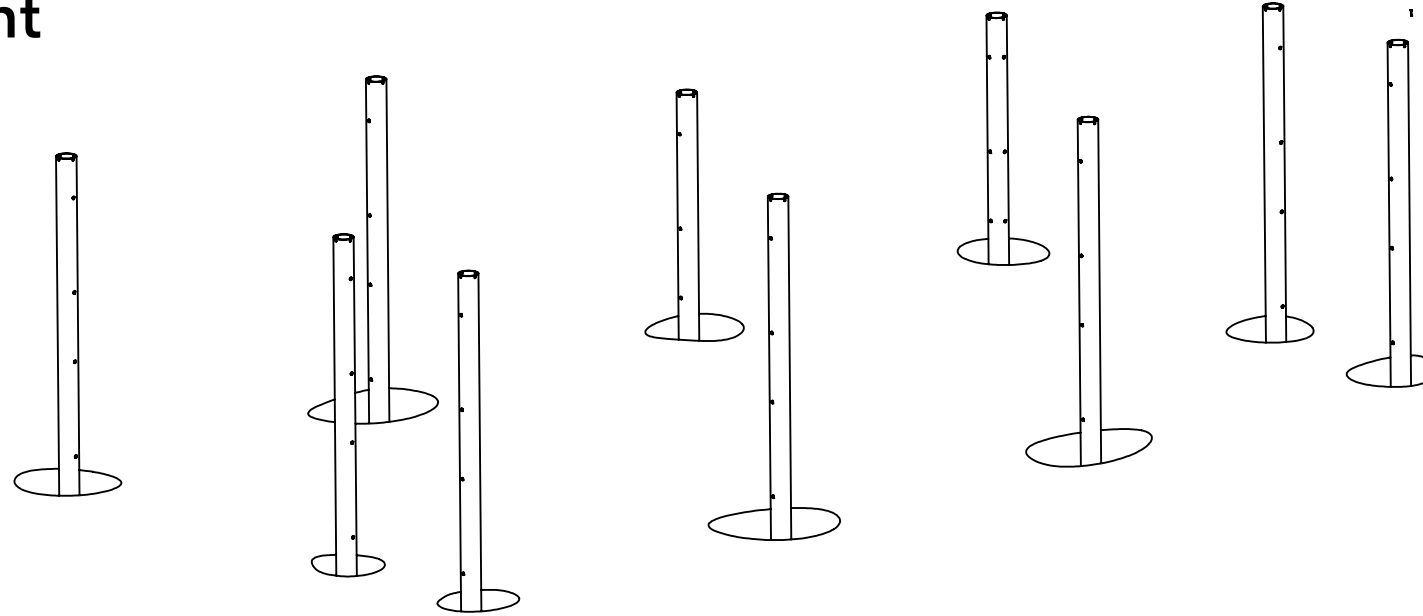

Gräv gropar för stolparna. Gräv till frostfritt djup och grunda med dränerande material. Ställ stolparna i hålen och staga dem i sidled. säkersäll att rätt stplpe hamnar på rätt plats. Som standard följer det med 2 varianter av stolpar.

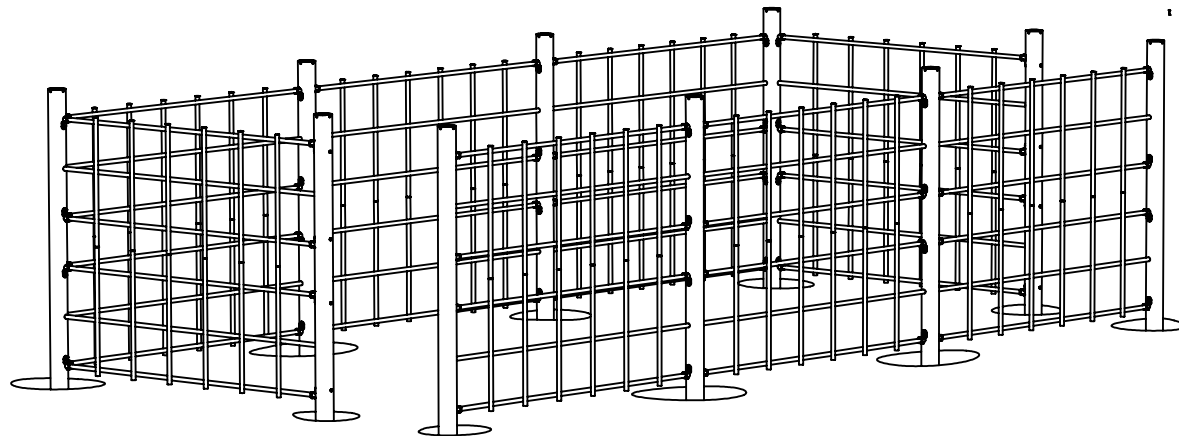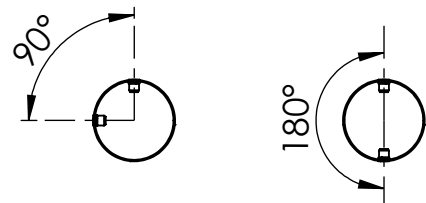

Montera med fördel spaljeerna mellan stolparna innan stolparna gjuts fast.

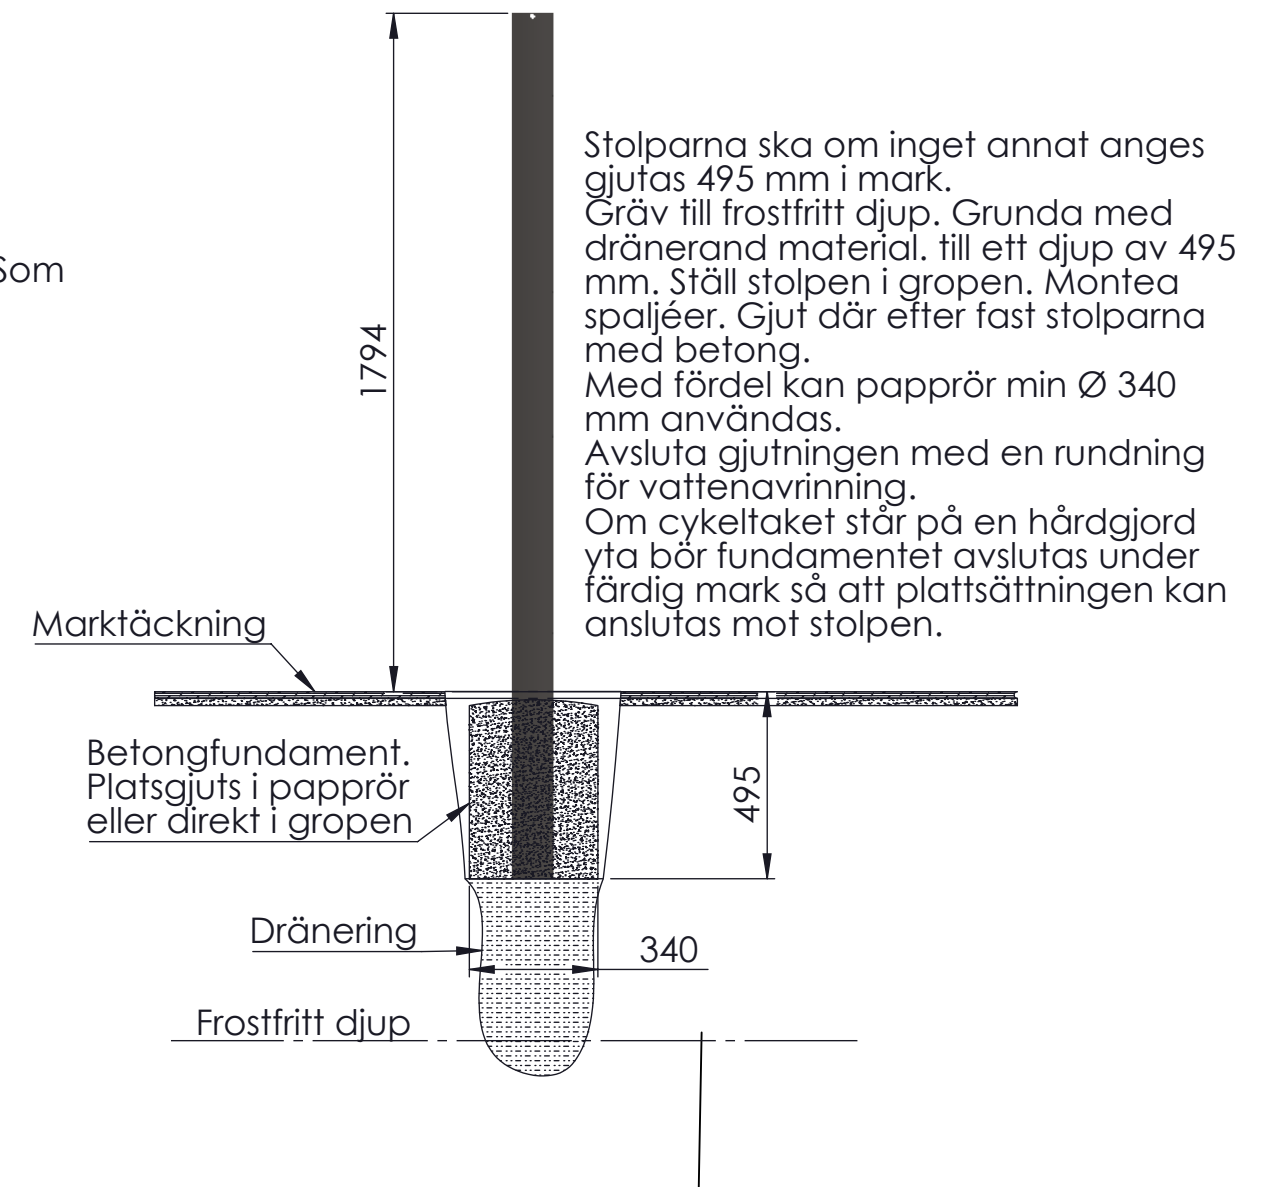




# Sirius


## Stolptoppar

Ritad av Ulf H  
Ritad datum 2025-07-02

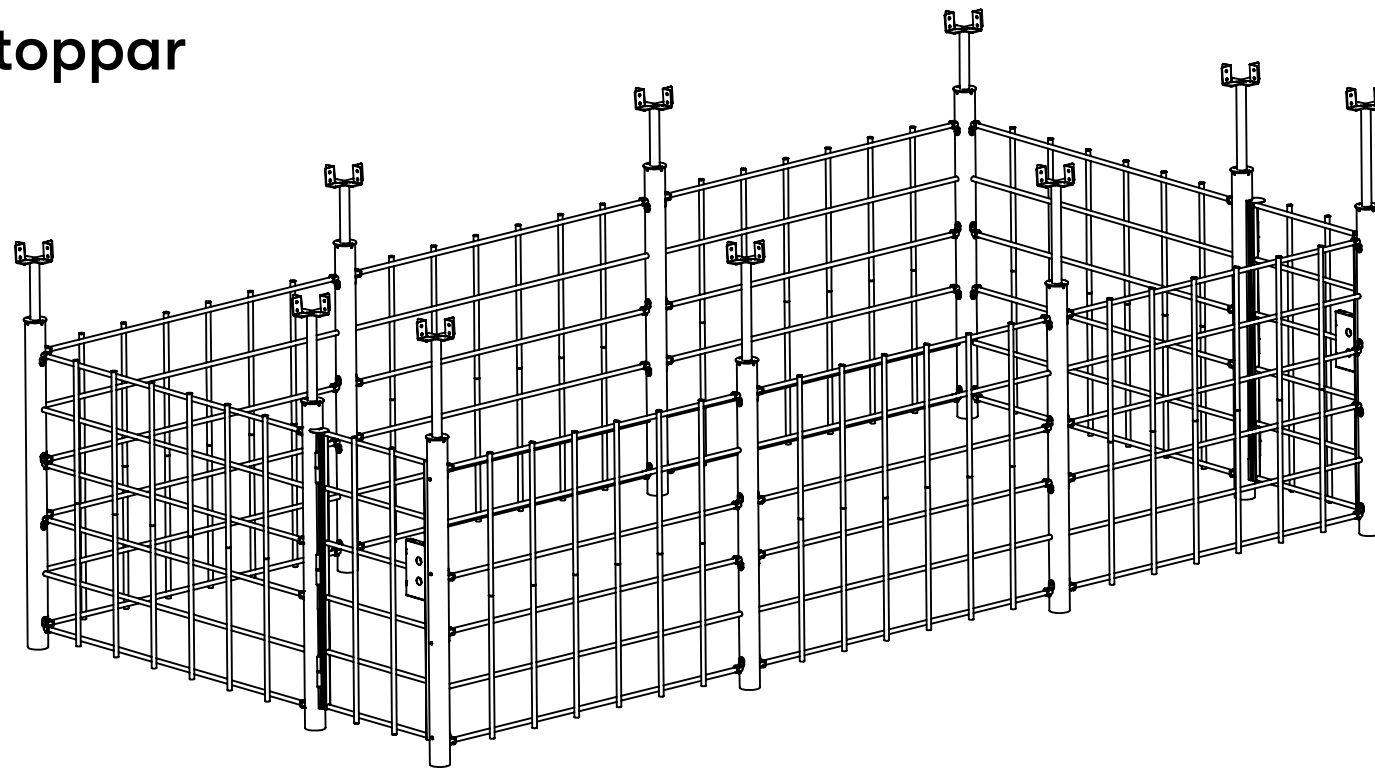


Montera stolptopparna mot stolparna.  
Till standardhuset används 3 varianter av stolptopp.



Ö70-31-R334

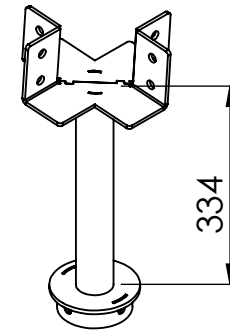


Ö70-31-R556

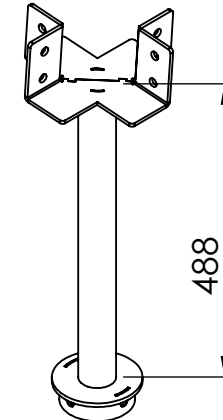

Ö70-31-R488


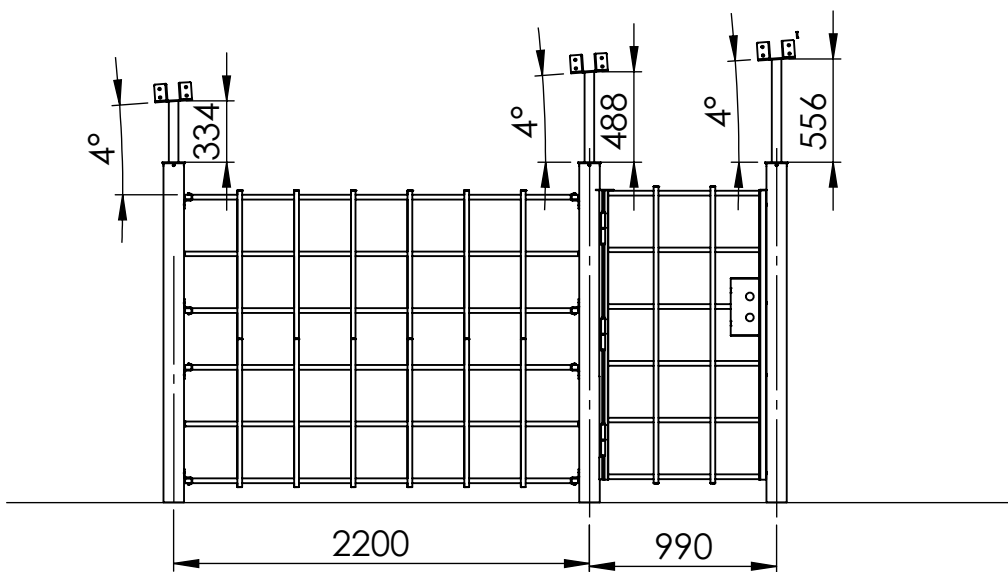
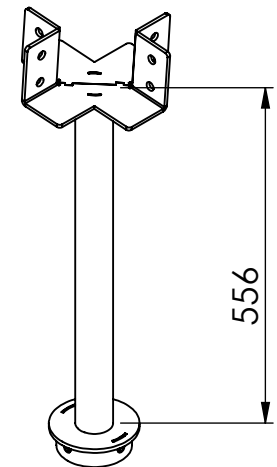


Varje stolptopp monteras med 4 st MK6S M8 x 20 Säkerställ att rätt stolptopp hamnar på rätt plats och att de är rätt vridna så att taklutningen blir rätt.

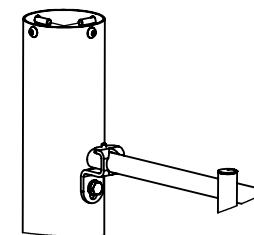

# Perpendicular Ö70-30 Överliggare +täckbrädo

Ritad av Ulf HÖdin Sollie  
Ritad datum 2025-07-022022-05-05

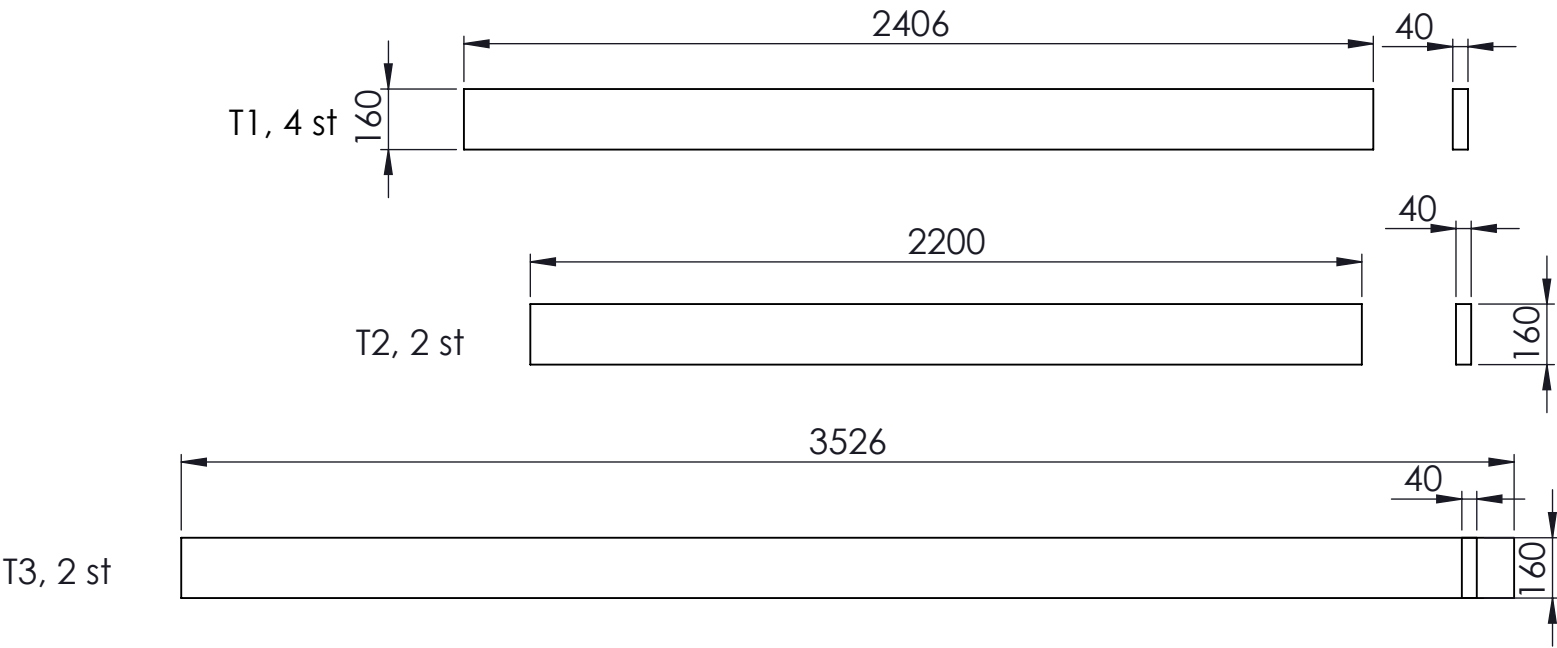
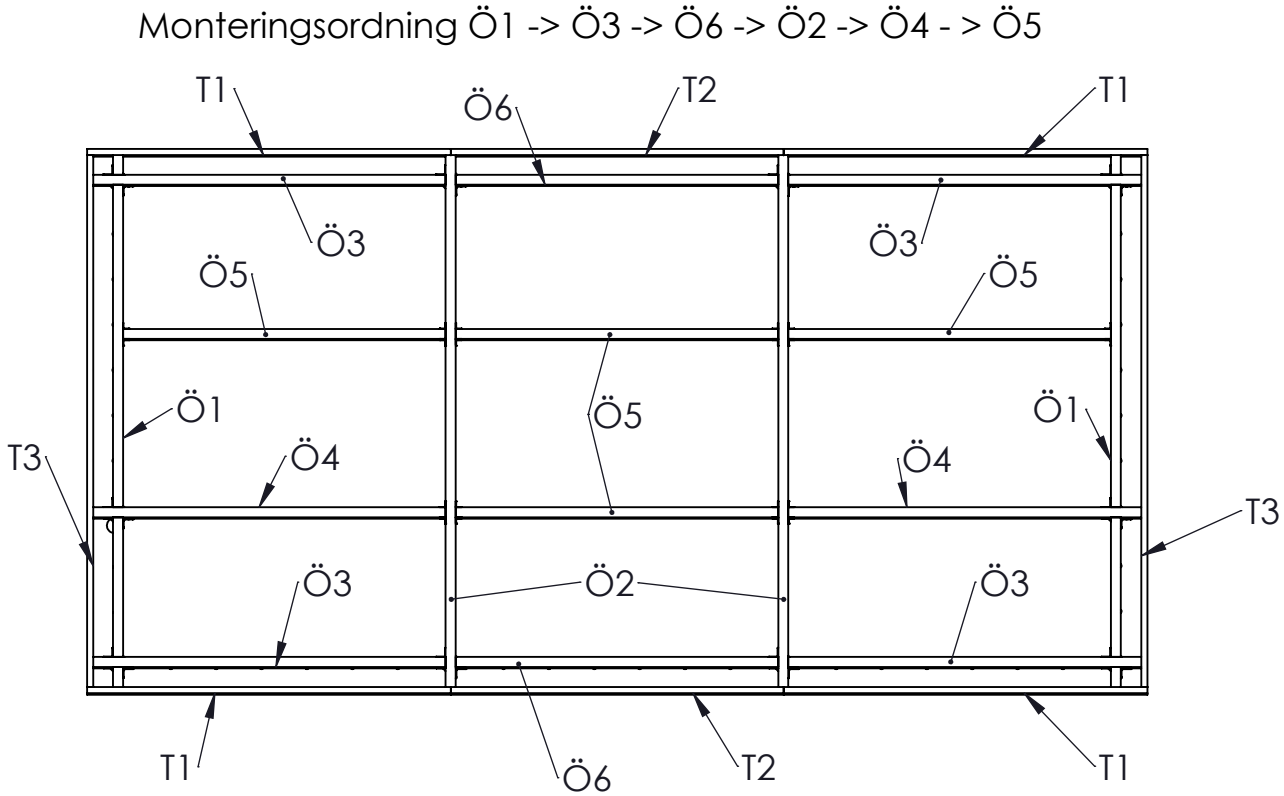
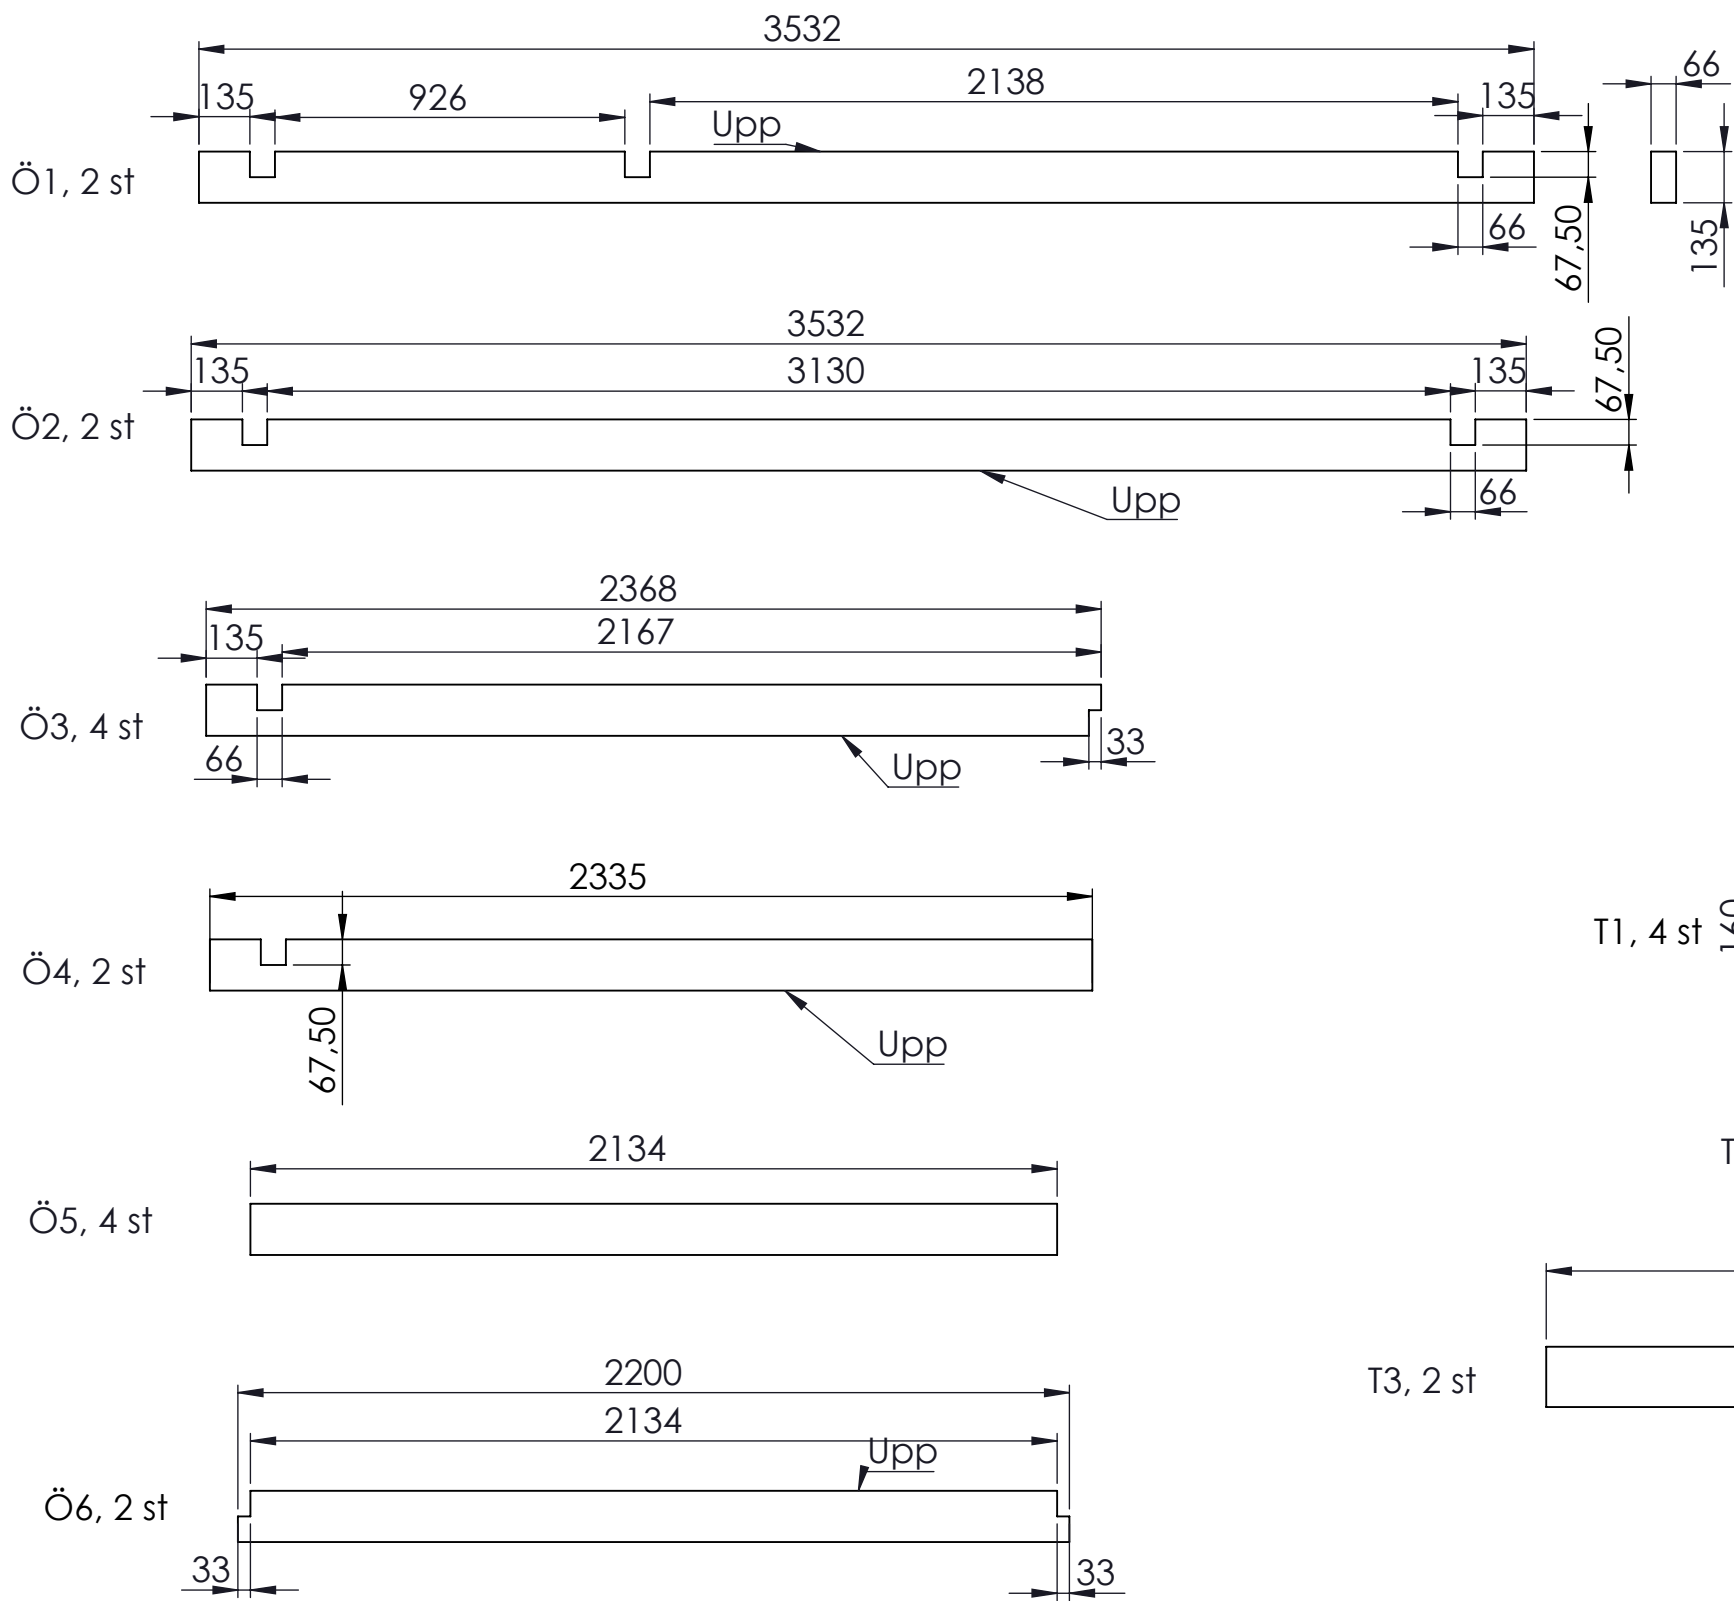


Limträbalk 66 x 135 mm GL28cs enl. SS-EN 14080. Är vid leverans målad runt om


# Sirius

## Överliggare montering 1

Ritad av Ulf H  
Ritad datum 2025-07-02

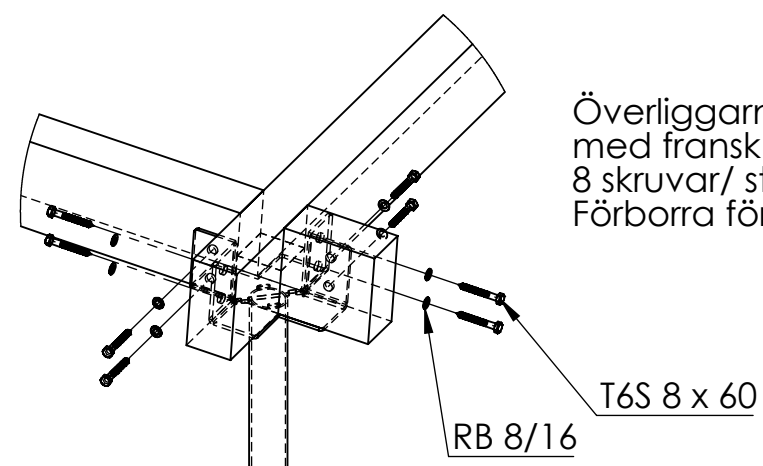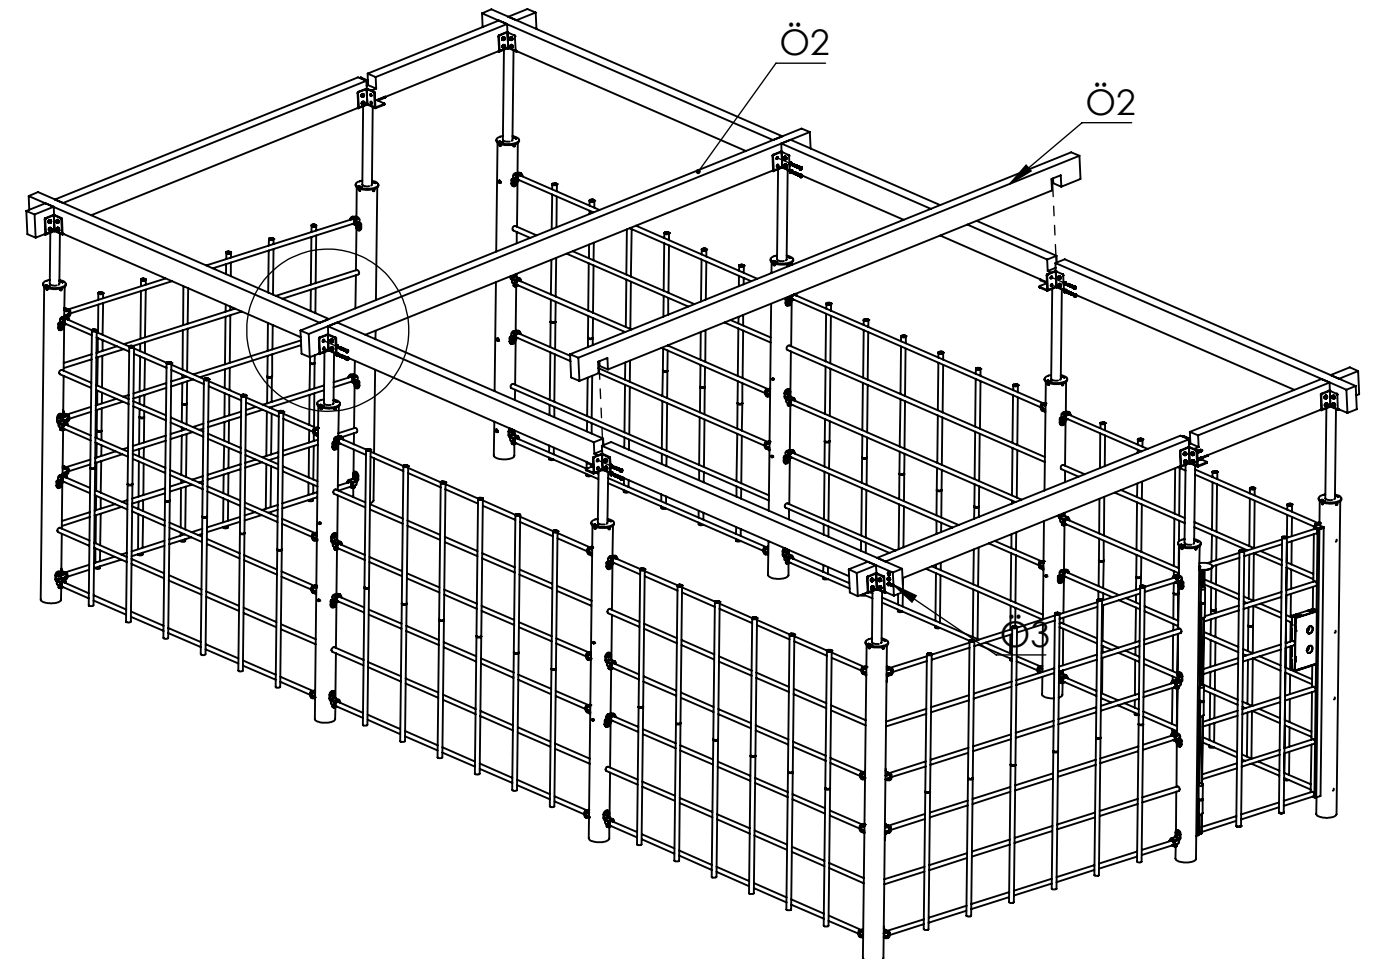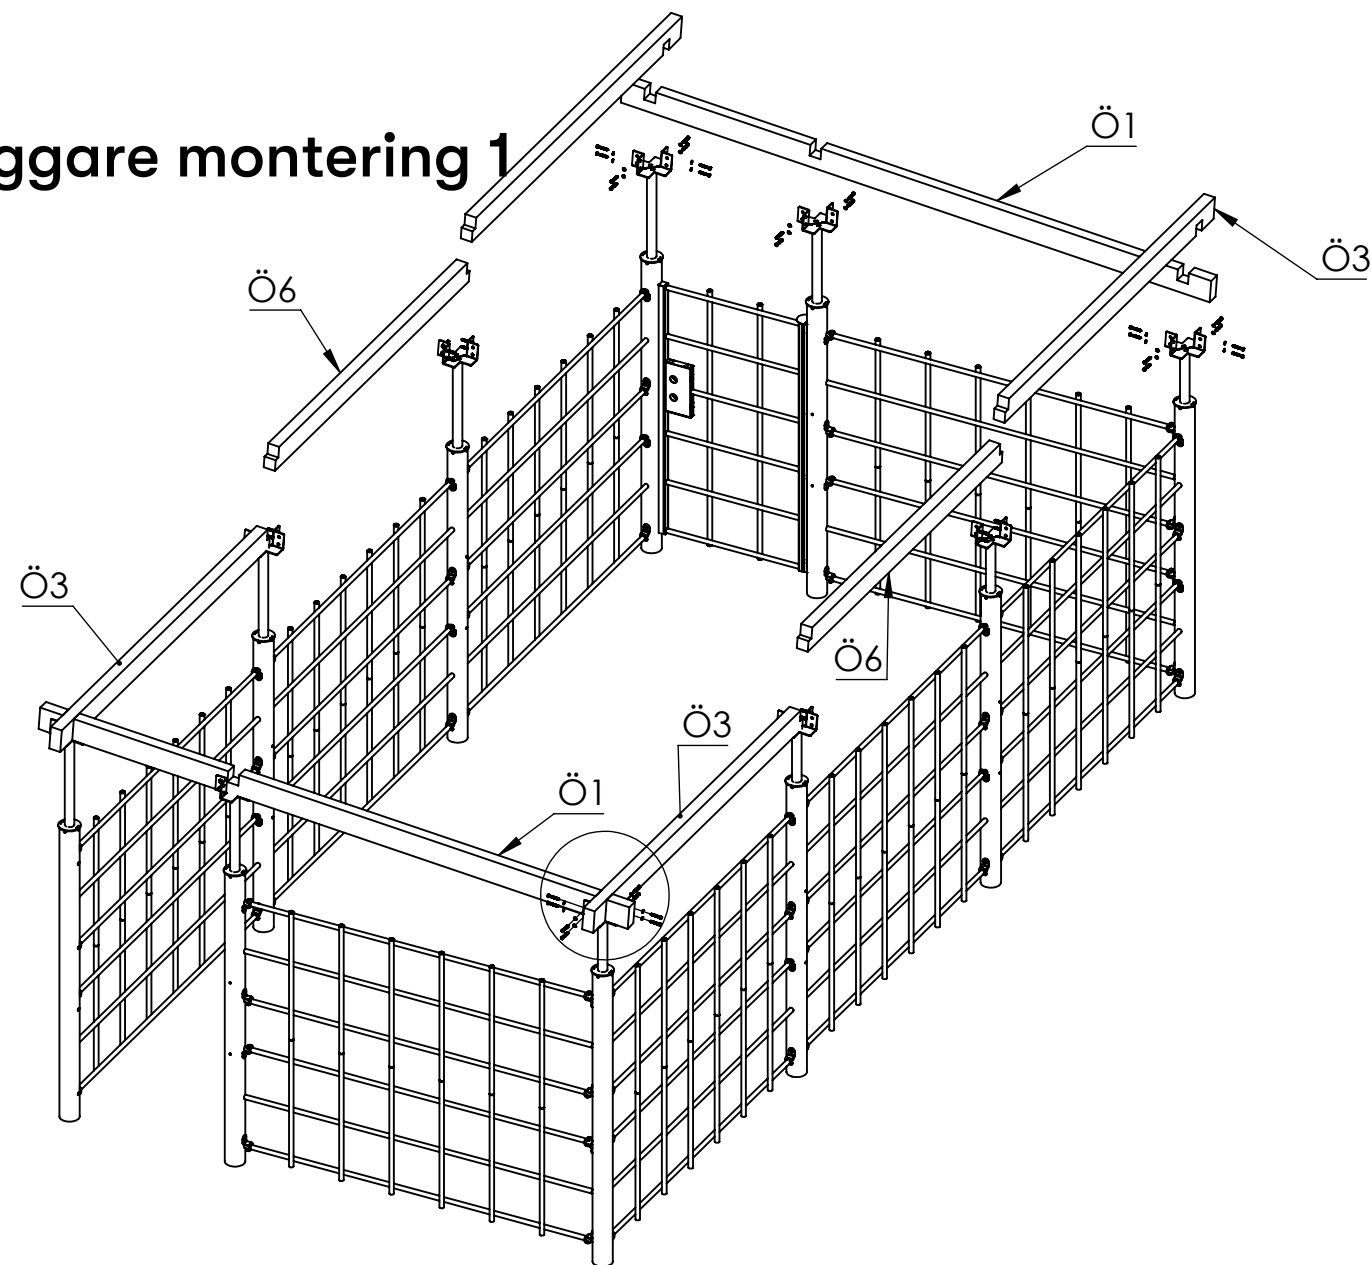


Överliggarna skruvas mot stolptopparna med fransk träskruv T6S 8 x 60 + bricka. 8 skruvar/ stolptopp. Förborra för att undvika sprickbildning.

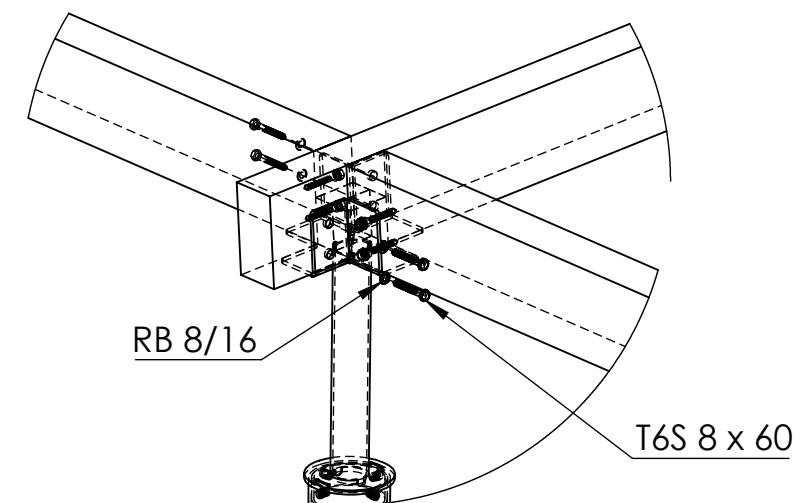



Sirius  
Överliggare montering 2


Ritad av Ulf H  
Ritad datum 2025-07-02

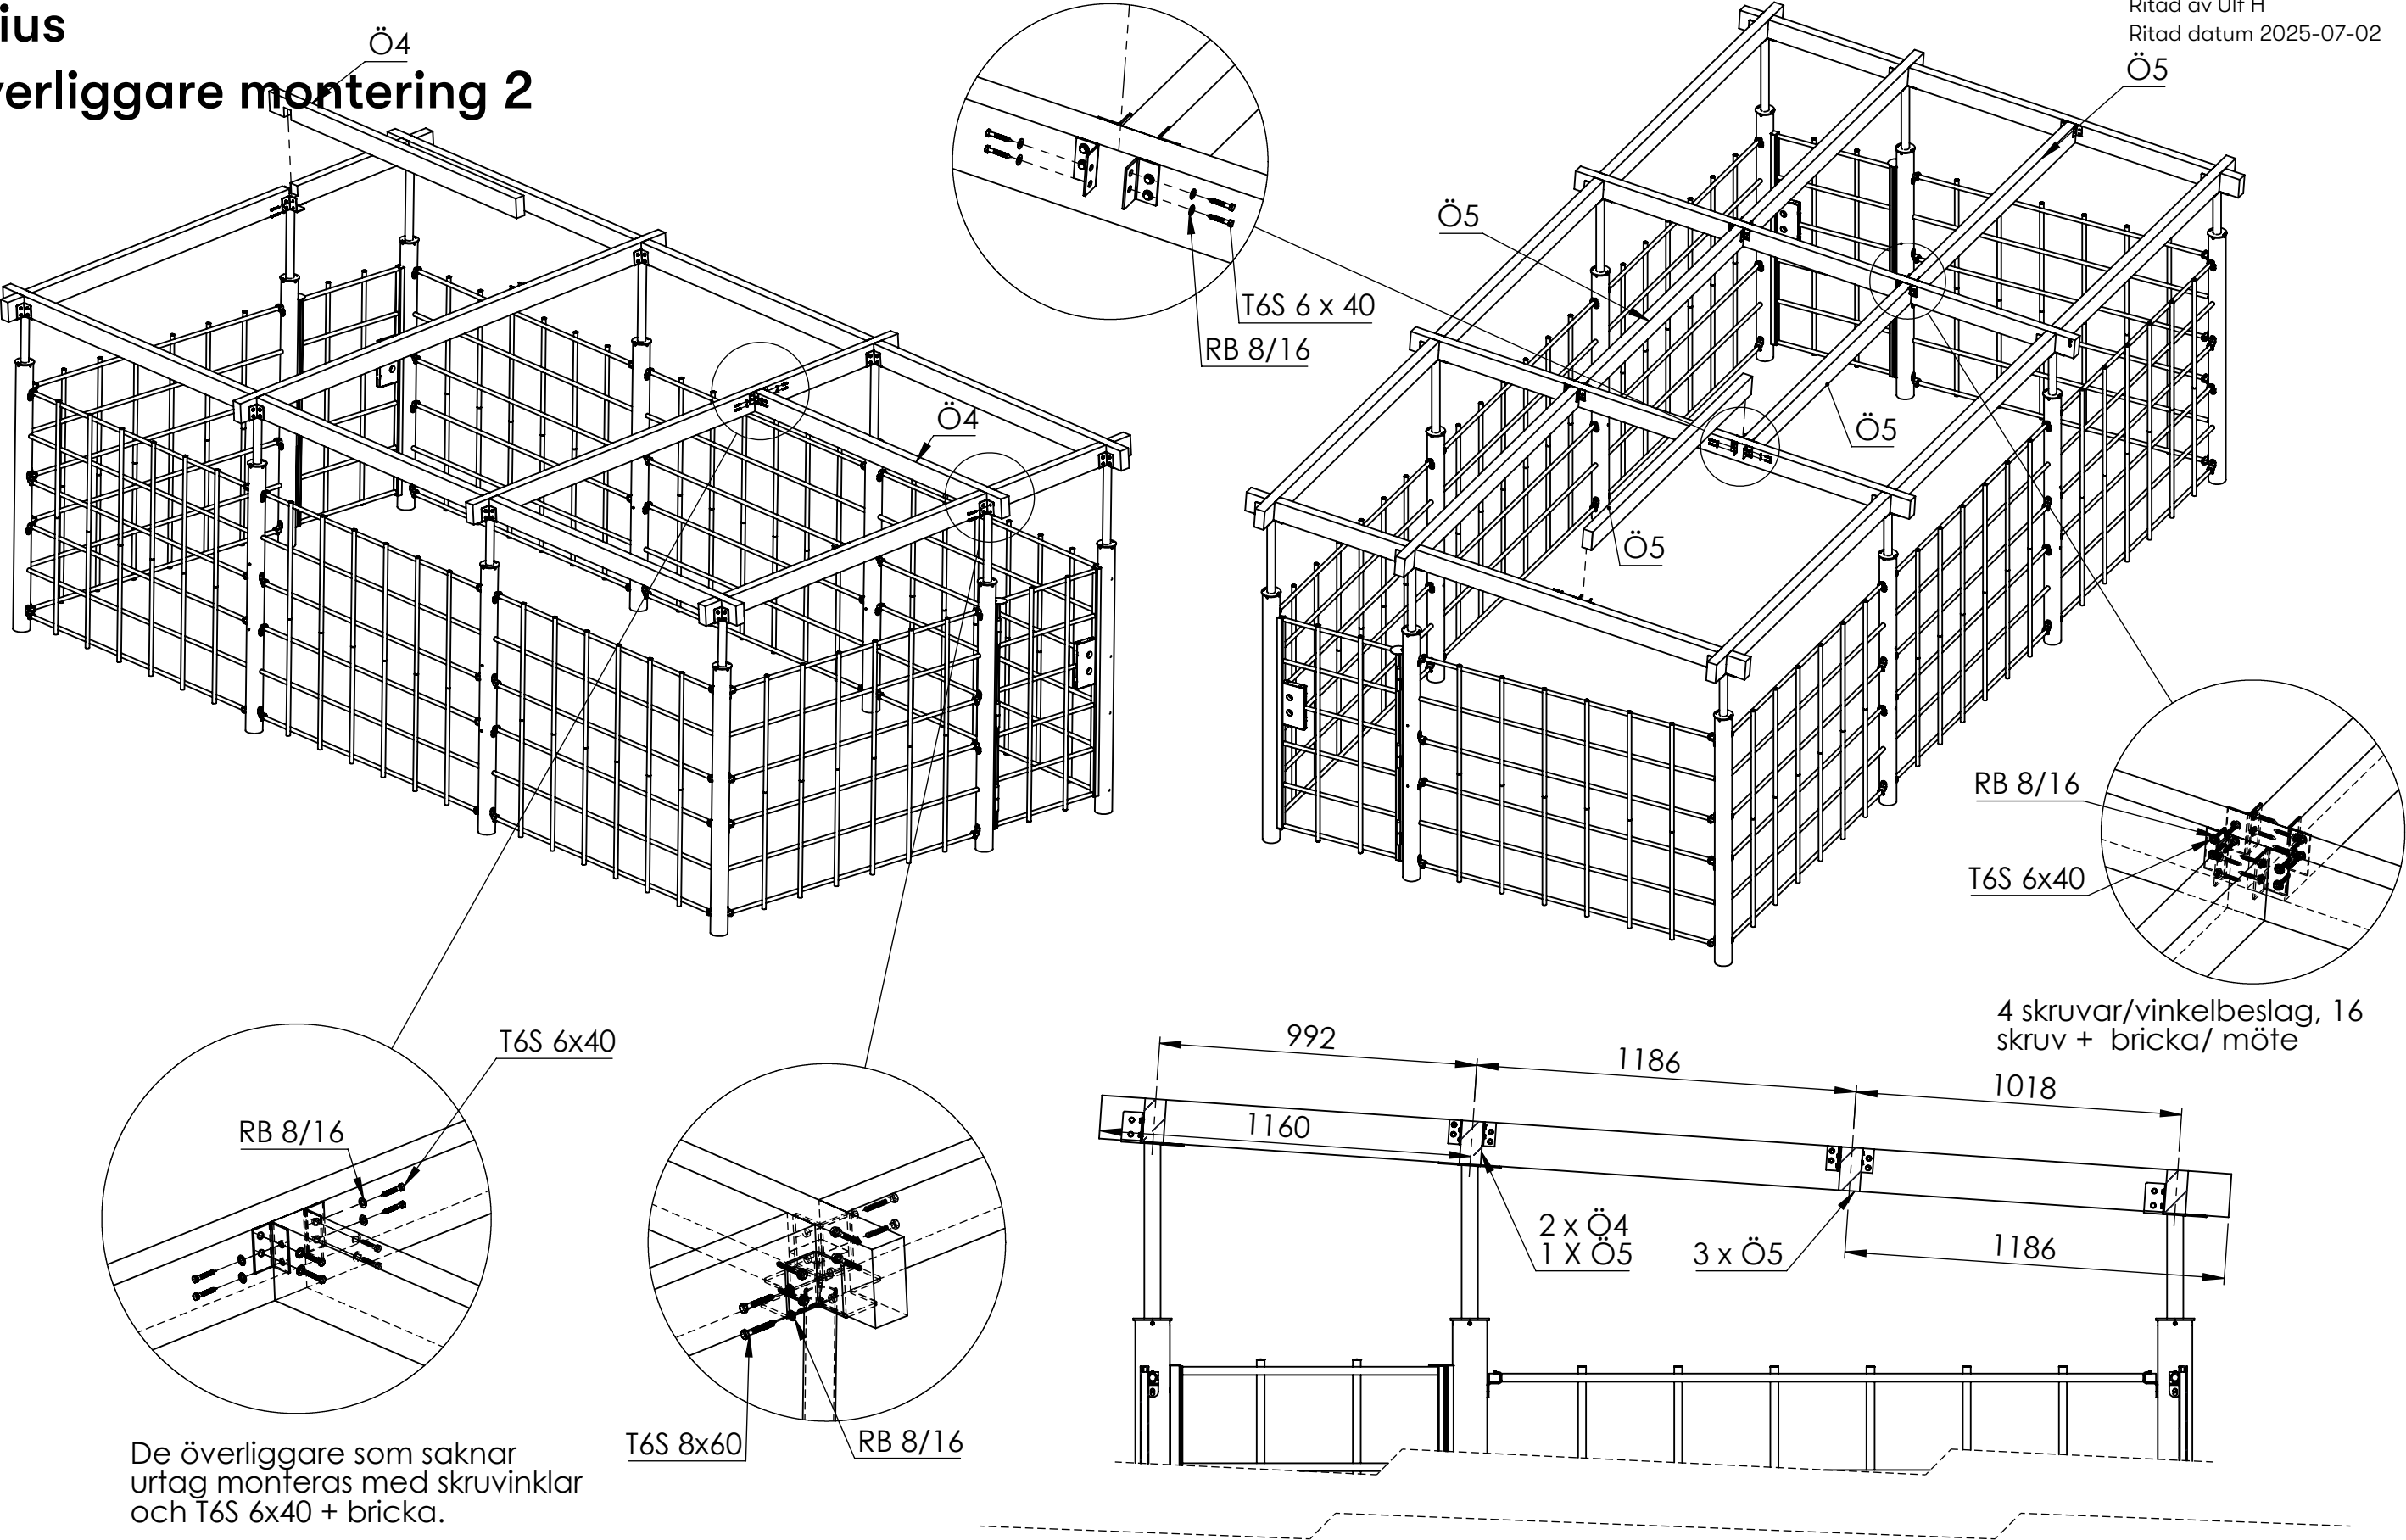

# Sirius


## Takskivor montering

Ritad av Ulf H  
Ritad datum 2025-07-02

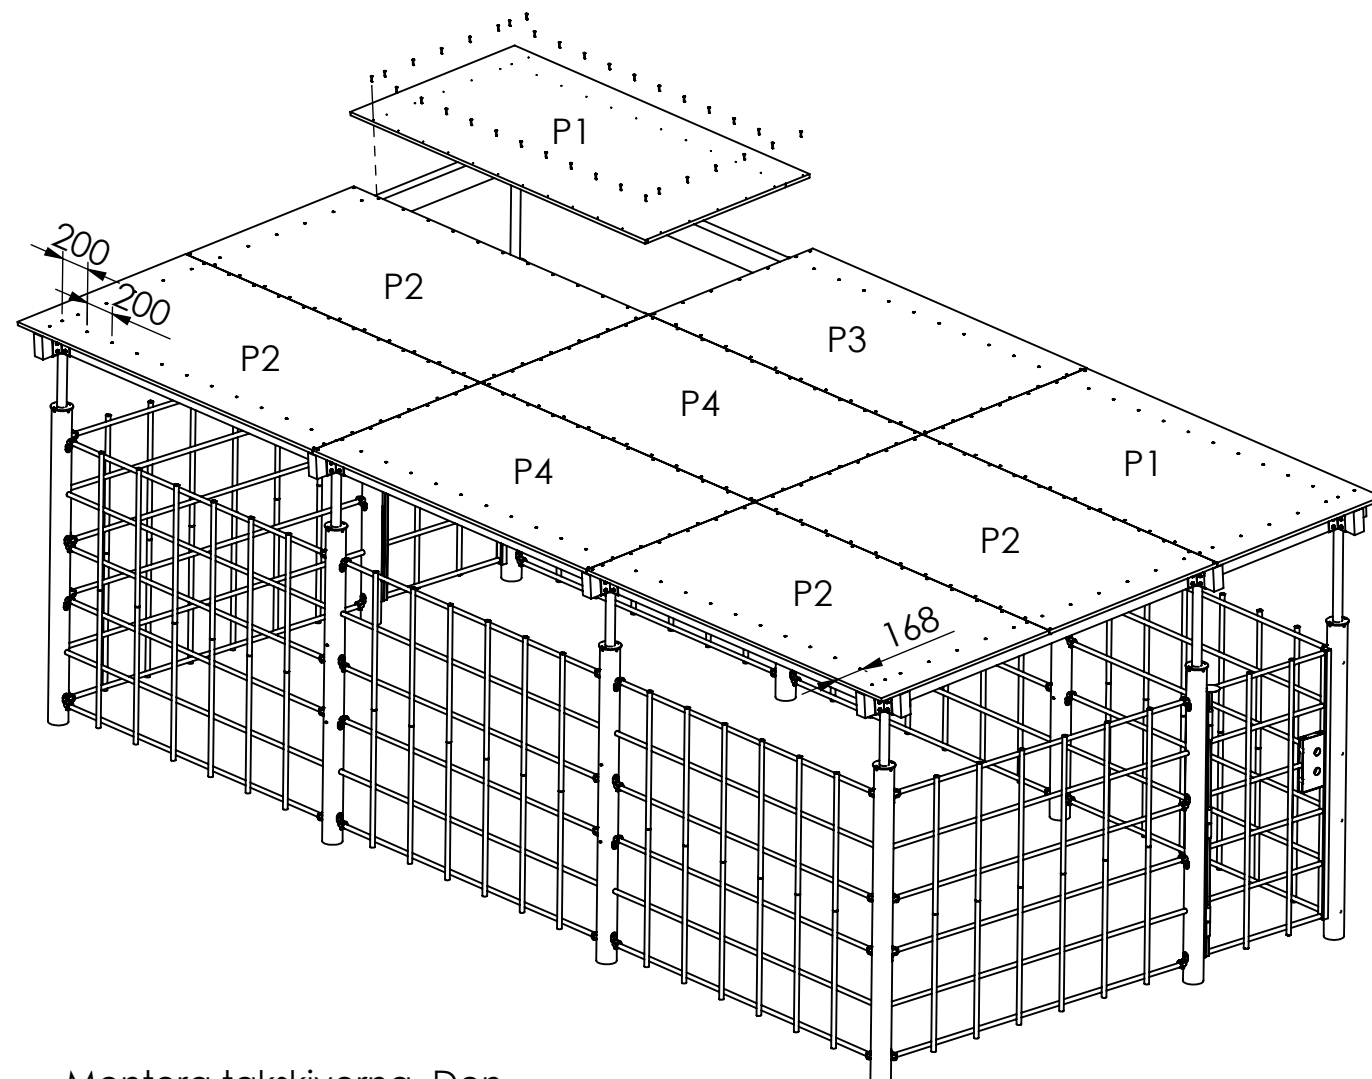


Montera takskivorna. Den målade sidan ska vara vänd nedåt. Skurva genom plywooden ner i limträblalken. Skruvarna ska sitta på C-C 200 mm.


Ovansida täckbräda livar med taket på alla sidor

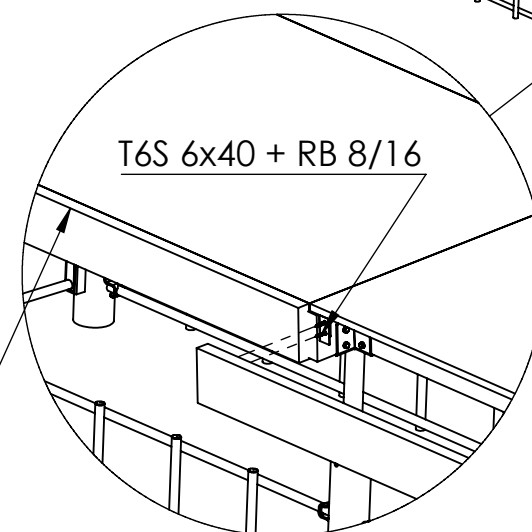

T6S 6x40 + RB 8/16

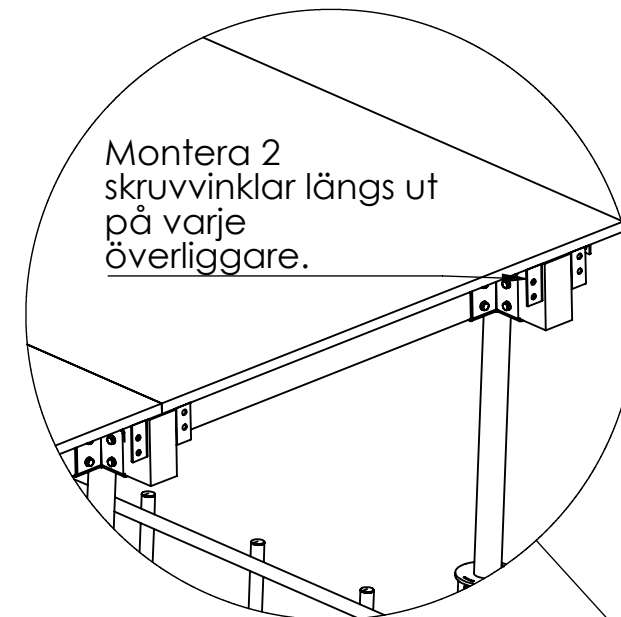

Montera 2 skruvvinklar längs ut på varje överliggare.

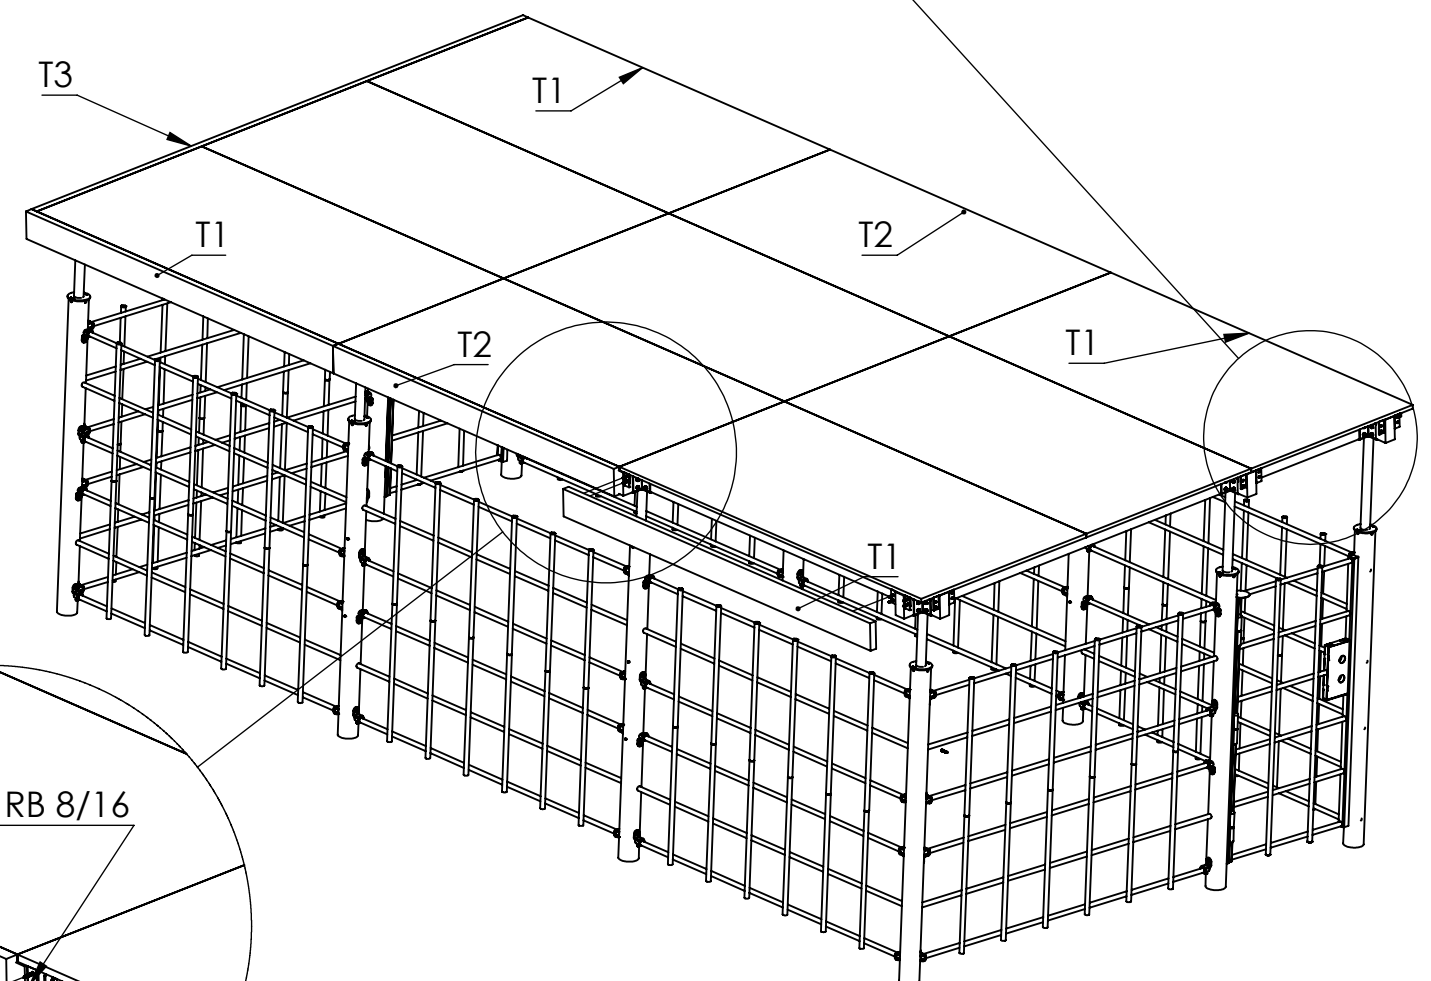

Montera täckbrädorna i beslagen från insidan med frank träskruv 6x40 + bricka.

# Sirius

## Underlagspapp

Ritad av Ulf H  
Ritad datum 2025-07-02

Underlagspapp med klisterkant medföljer leveransen. Montera med bifogad pappspik enligt tillverkarens instruktion (bifogas med pappen)

Endast underlags papp ger inte ett fullgott skydd mot väta och taket behöver därför kompletteras med falsat plåttak, täckpapp eller dylikt. Detta ingår inte i leveransen.  
Övriga takdetaljer så som hängrännor och täckplåtar för vindskivor ingår inte i leveransen.  
I de fall huset ska förses med pannplåt ska en plåt avsedd för plana tak användas.

